


Bartmann Total Solutions in Steel Buildings
 Casa Mondiale
 CH-6745 Giornico / TI
<http://www.pfetten.com/>

3.) 1-Feldträgersystem mit Stosslaschen und verstärkten Endfeldern. Innenfeldpfette P2 bei 3-Feld-Objekten. (P3 entfällt!)

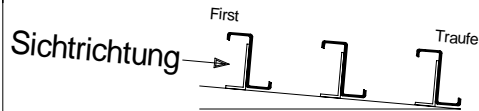

Gesamtlänge: _____ mm
 Total: _____ m

Order Nr.: (_____)
 Bezeichnung: (_____)


Binderabstand: (_____)

Maskette fuer zusätzliche Stegloecher Ø 18 mm


Vorgegebene Stegloecher Ø 18 mm

Maskette fuer Oberflanschloecher Ø 14 mm in Flanschmitte

Maskette fuer Stegloecher Ø 14 mm in Stegmitte

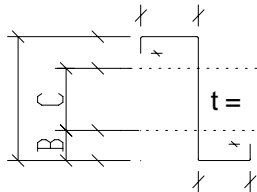

Maskette fuer Unterflanschloecher Ø 14 mm in Flanschmitte

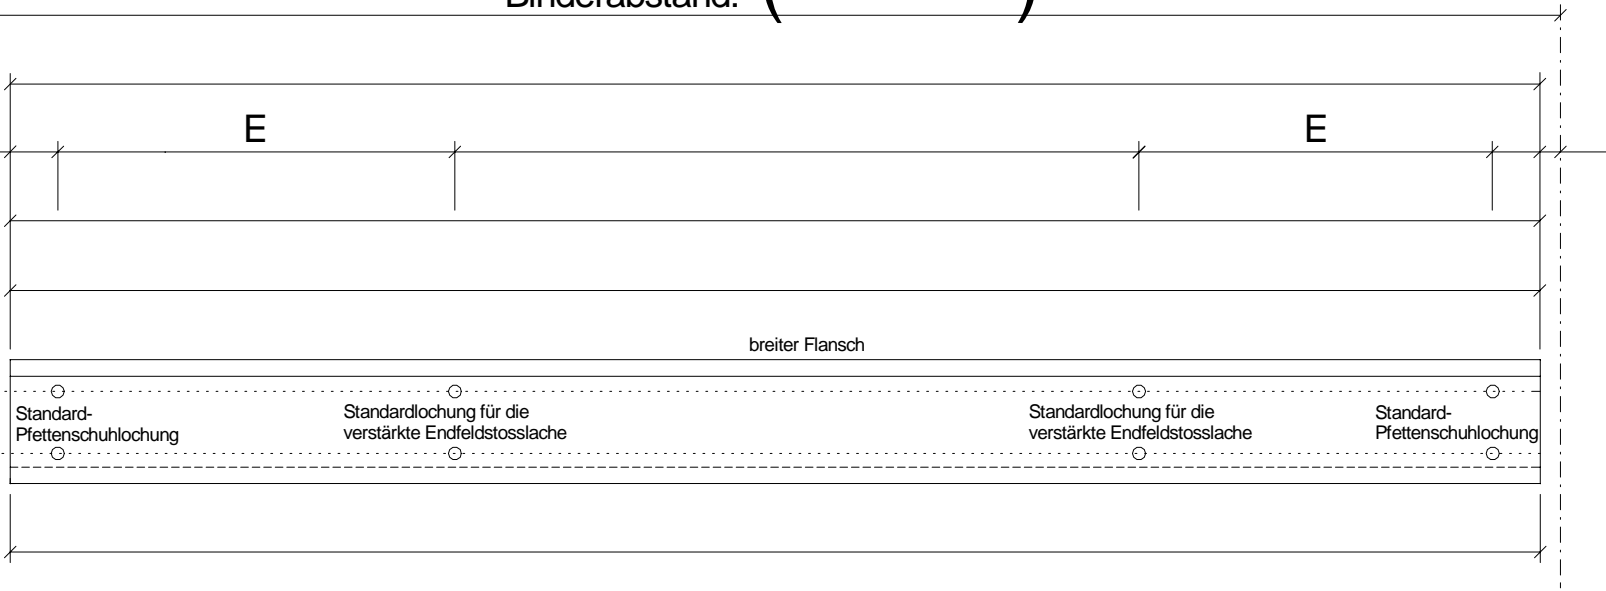

Positionsnummer: (_____) Stückzahl: (_____) wie abgebildet

Positionsnummer: (_____) Stückzahl: (_____) spiegelbildlich

Diese Stückliste ist nur für die Verwendung mit original BTSSB - Produkten vorgesehen. Zuwiderhandlungen können sowohl zivil- als auch strafrechtliche Konsequenzen nach sich ziehen!

Auftraggeber:

Auftragsnummer:

BTSSB - Angebotsnummer: (_____)

Seite: (_____) von (_____) Seiten